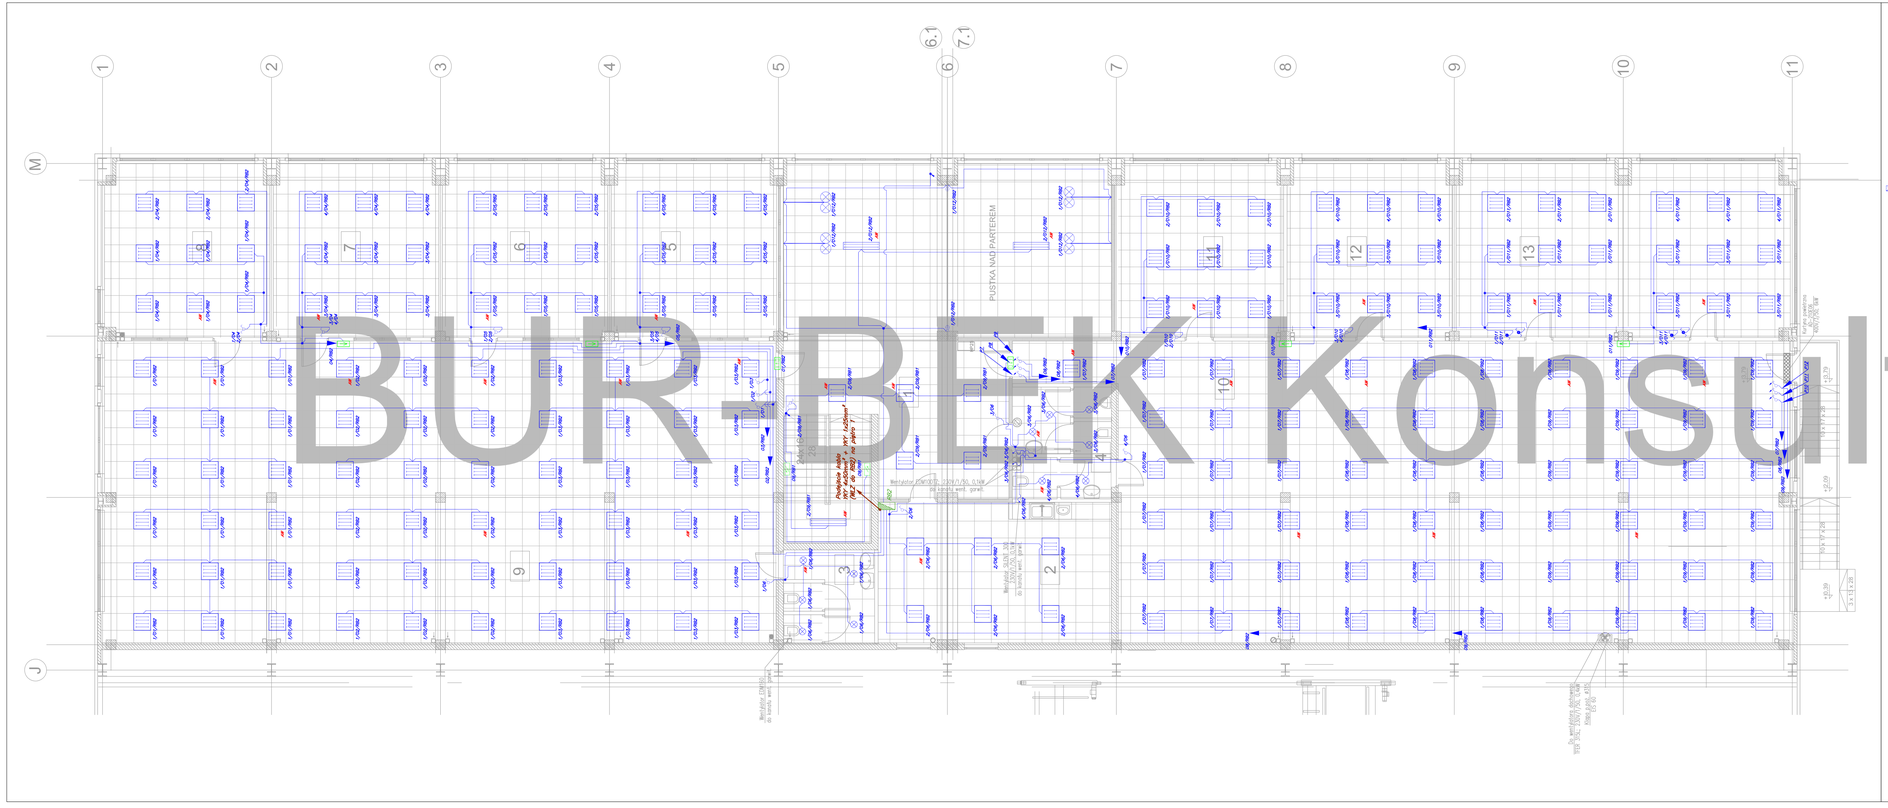
PUSTKA NAD PARTEREM
Przejście kabli (np. kablowych) w wyrz. kablowym w ścianie
Wentylator DN400 V=2261/30, 0,18kW
Wentylator DN400 V=2261/30, 0,18kW z wyl. grawit.